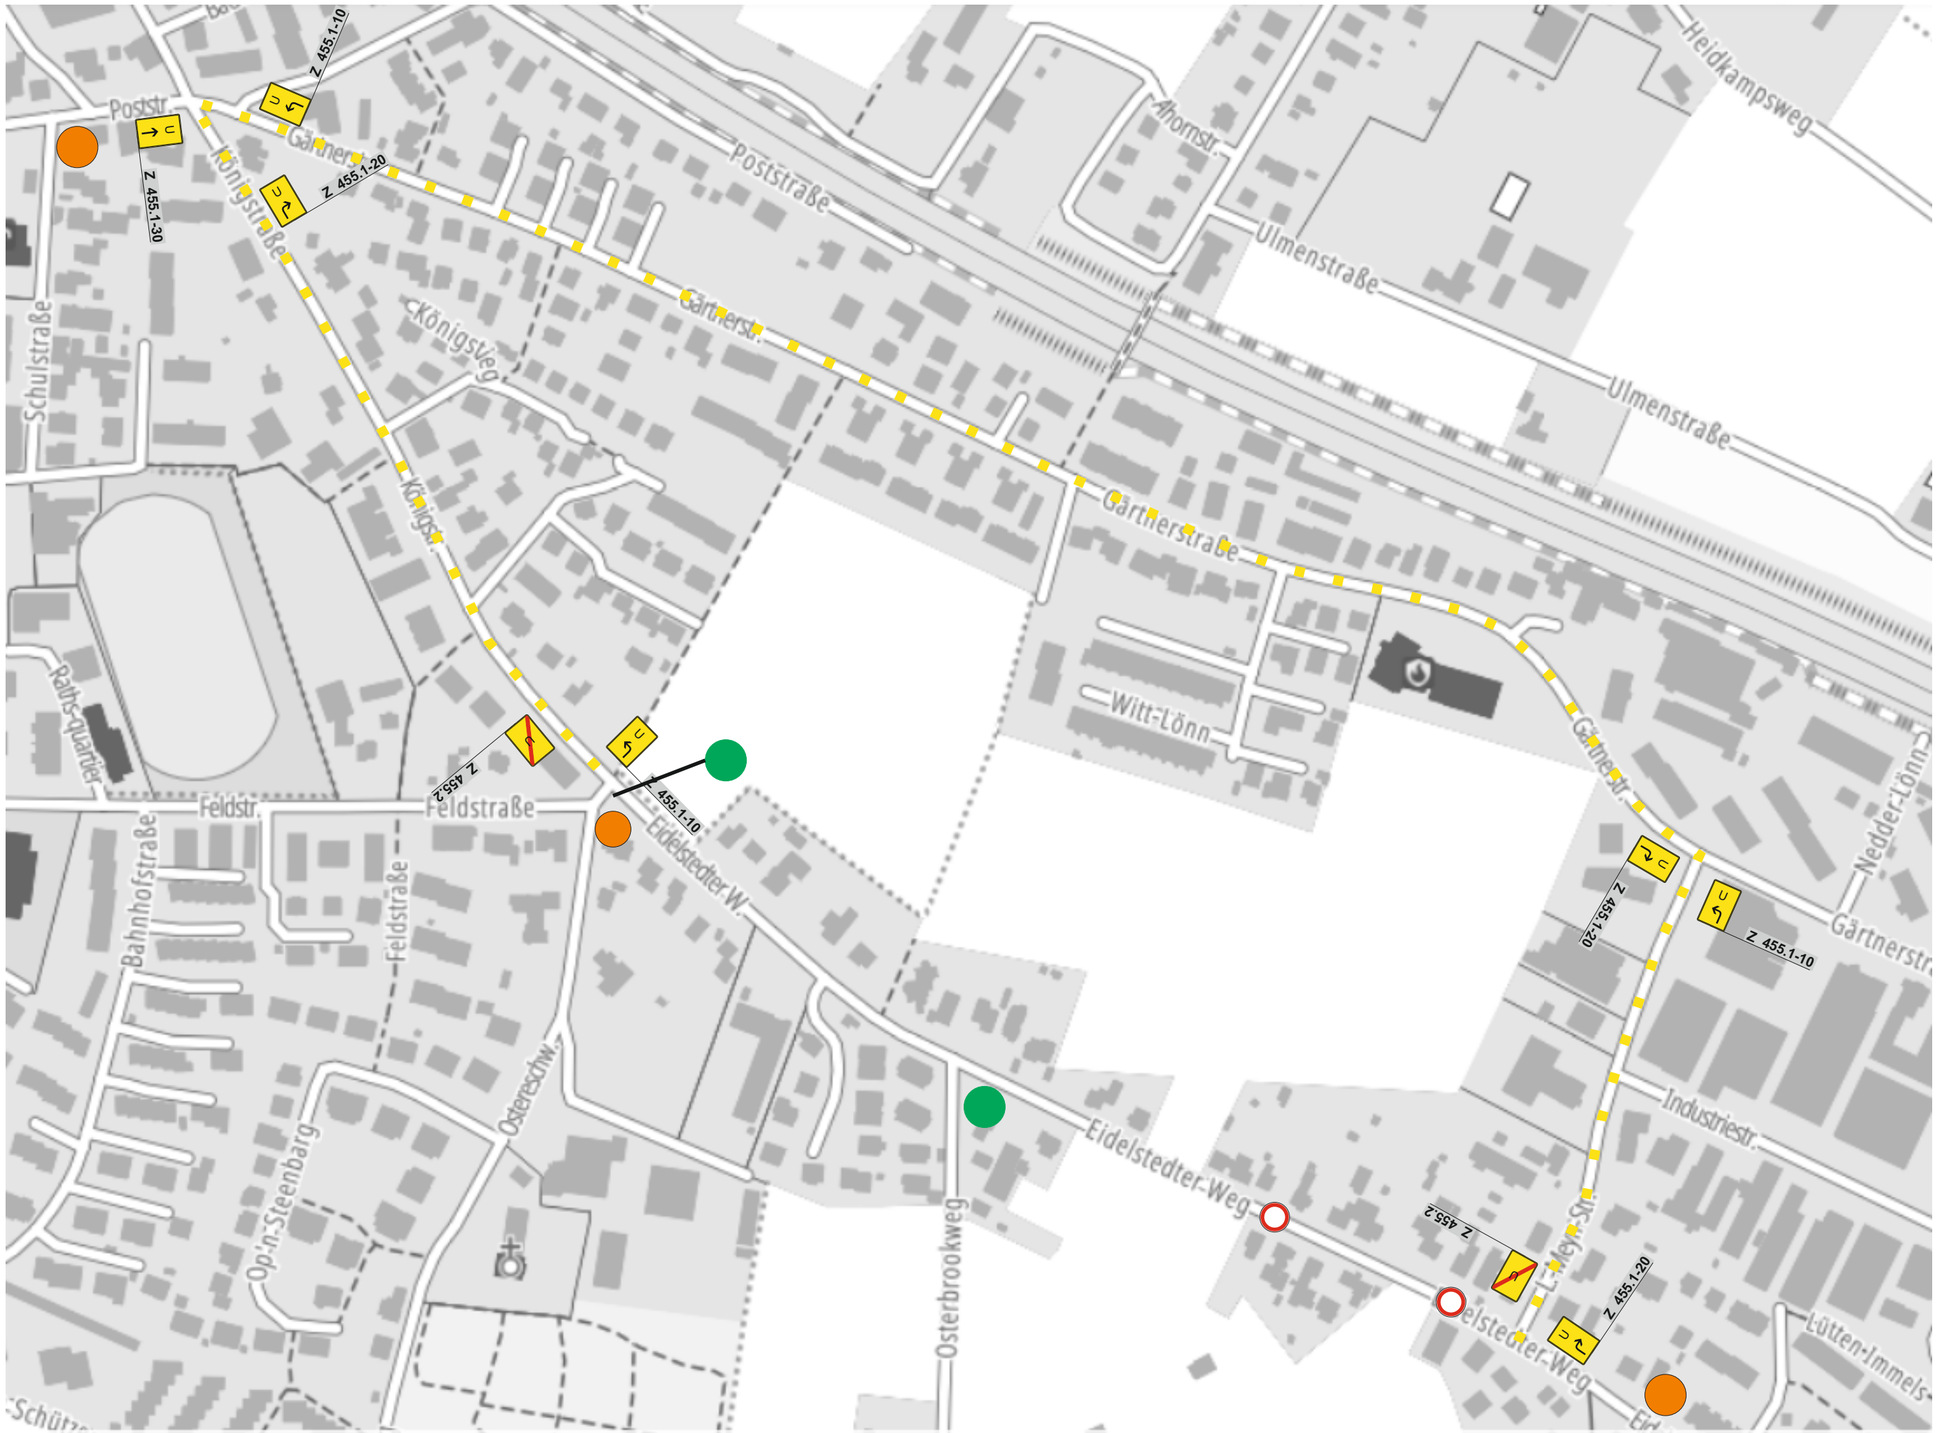

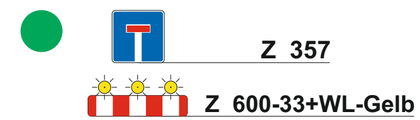

VS Nord GmbH

Verkehrssicherung

Projekt: Halstenbek Eidelstedter Weg
Umleitungsplan

gez.: Borck

Datum: 16.10.2025