
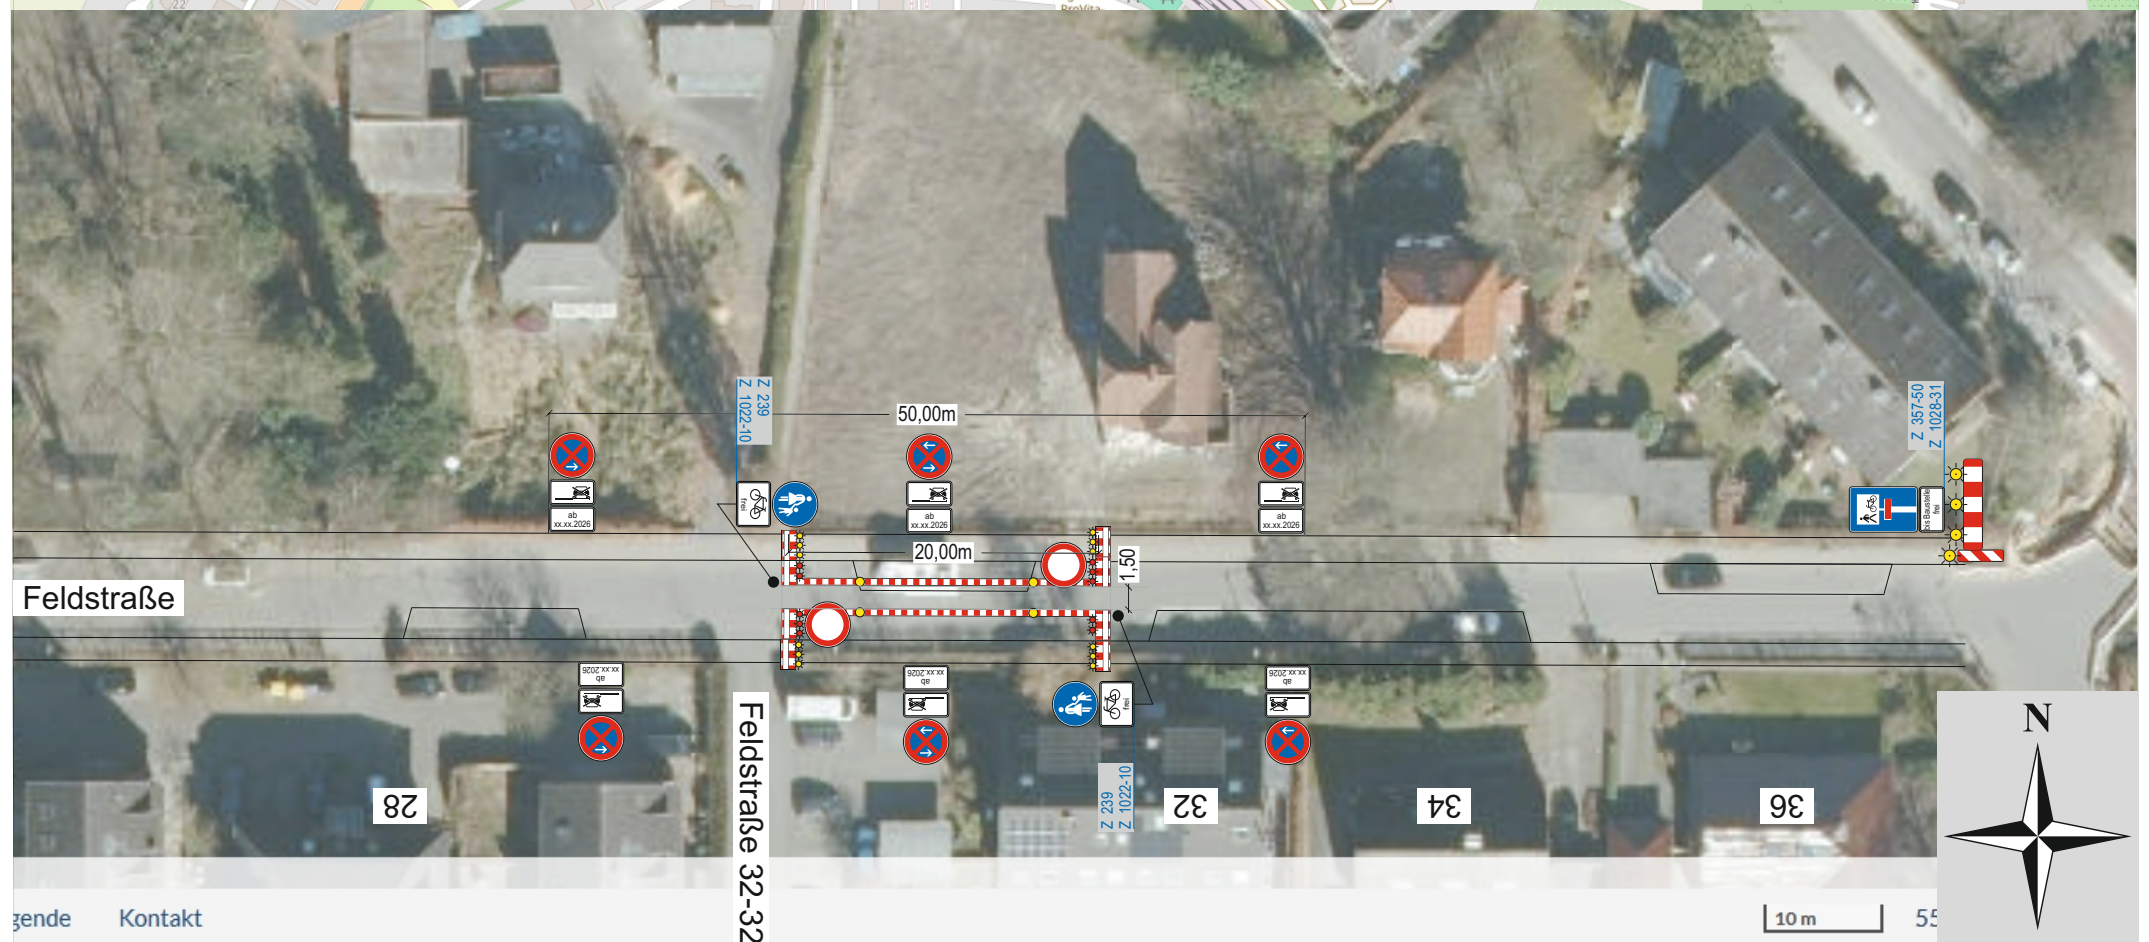


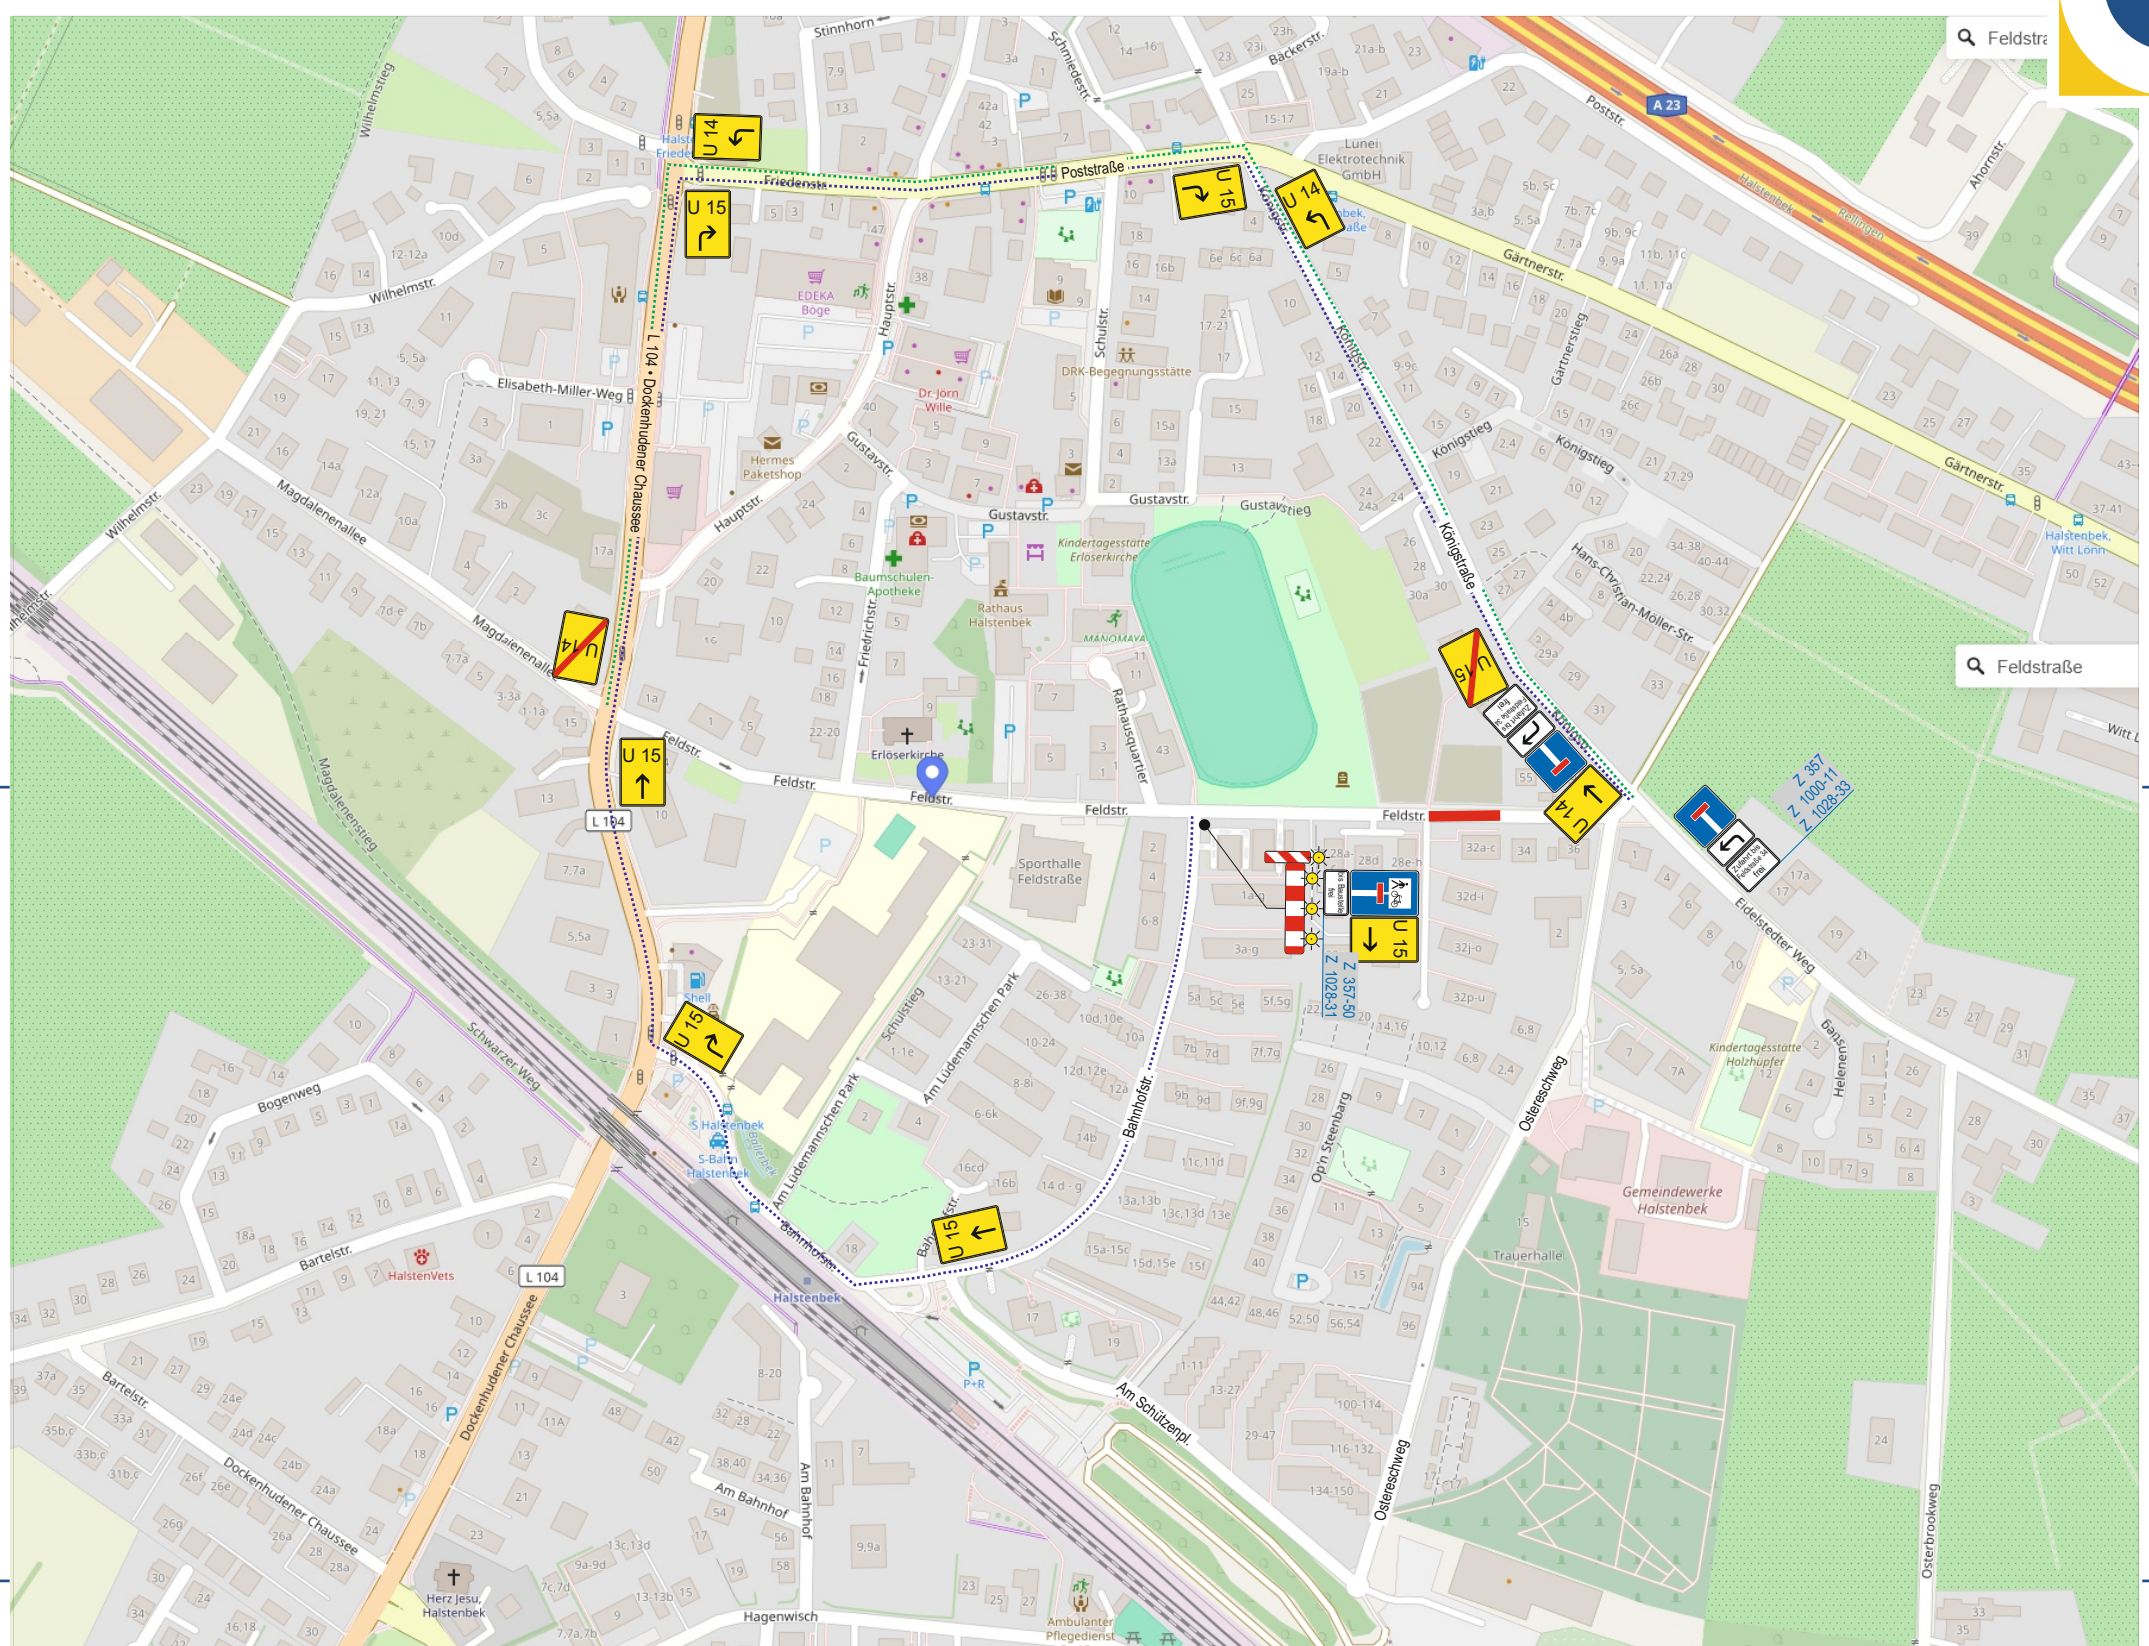

Projekt	Halstenbek, Feldstraße 47-49 Station		Auftraggeber	 WÄHLER. Hypatia-Straße 7 • 25436 Tornesch Tel.: 04120 706 87 80
Bauvorhaben	BE-Einrichtung nach Regelplan B 1 / 15			
Baustellentermin	gem. Antrag		Verkehrssicherung	
			Baustellenkoordinator	M. Meyer • 0162 9698778
VZ-Zeichnung	07.09.2026	U. Huusmann • 04120 706878-81	Vorarbeiter	O. Janz •
Kostenstelle	2741038	HA S W LWL 0105706 8116985 8132827 8195776	Anträge	B. Meins • 04120 706 878 10