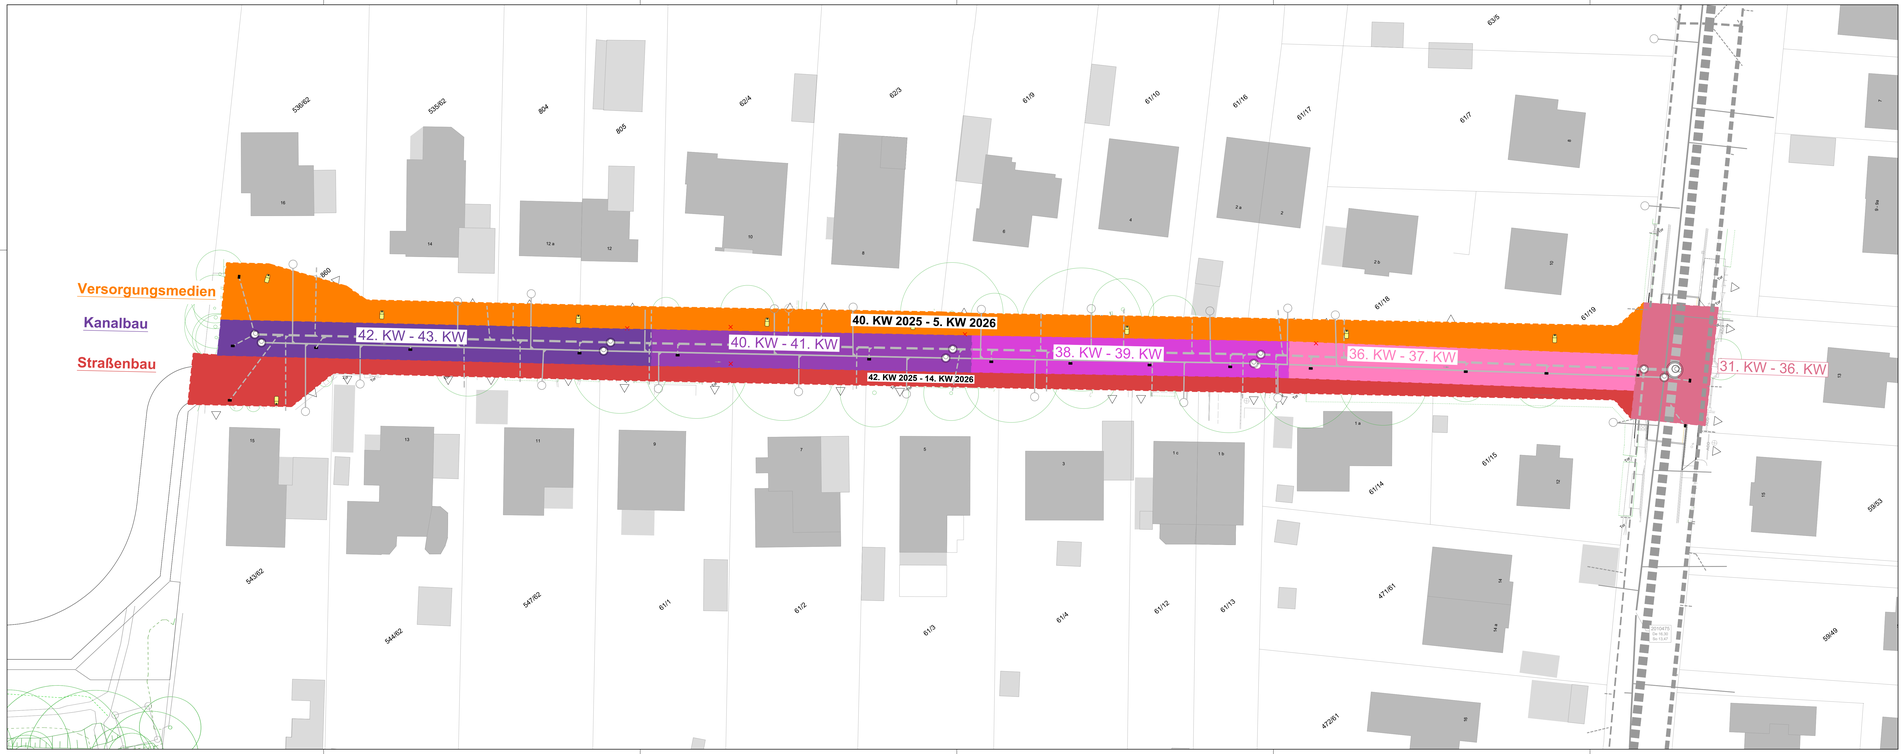

Zeichenerklärung:

- gepl. Regenwasserkanal inkl. Schacht und Schachtdeckel
- vorh. Regenwasserkanal mit Schacht
- gepl. Schmutzwasserkanal inkl. Schacht und Schachtdeckel
- vorh. Schmutzwasserkanal mit Schacht
- gepl. Anschlussleitung Regenwasserkanal
- vorh. Anschlussleitung Regenwasserkanal
- gepl. Anschlussleitung Schmutzwasserkanal
- vorh. Anschlussleitung Schmutzwasserkanal
- vorh. / gepl. Beleuchtung
- 538/62 Flurstücksnummer
- 23 Hausnummer
- vorh. Baum
- ■ / ▭ / ■ gepl. / vorh. / entf. Straßenablauf

gepl. Bauphasen:

- gepl. Bauphase 1, Kanalbau einschl. Oberflächen: 31. KW bis 36. KW 2025
- gepl. Bauphase 2, Kanalbau: 36. KW bis 37. KW 2025
- gepl. Bauphase 3, Kanalbau: 38. KW bis 39. KW 2025
- gepl. Bauphase 4, Kanalbau: 40. KW bis 41. KW 2025
- gepl. Bauphase 5, Kanalbau: 42. KW bis 43. KW 2025
- gepl. Bauphase Versorgung: 40. KW 2025 bis 05. KW 2026
- gepl. Bauphase Straßenbau: 42. KW 2025 bis 14. KW 2026

Hinweis:
Der vorliegende Plan dient lediglich der Übersicht. Die Lage der vorh. Kabel bzw. Leitungen sind nachrichtlich aus den Unterlagen der Versorgungsträger übernommen worden. Vor Beginn der Baumaßnahme sind die Versorgungsträger zu informieren und die aktuellen Bestandspläne abzufordern. Für die Feststellung der genauen Lage der Kabel bzw. Leitungen sind gegebenenfalls Suchschlitze durchzuführen. Die Kabel- und Leitungsschutzanweisungen der einzelnen Versorgungsunternehmen sind zu beachten.

Die Trassen der gepl. Versorgungsmedien dienen lediglich der Übersicht und sind nicht maßstabsgetreu. Die genauen Maße entnehmen Sie bitte den Querschnitten.

Anmerkung
Die Darstellung der Schächte ist nicht maßstäblich.

Planungsgrundlage:
ALKIS-Daten der Gemeinde Halstenbek
im Bezugssystem ETRS89 UTM32N
zur Verfügung gestellt vom Kreis Pinneberg,
zentrale GDI-SH-Stelle, Kurt-Wagener-Straße 11, 25337 Elmshorn

-03	20.08.2025	Einarbeitung der Teilvorgemeinnutzung vom 24.03.2025 sowie Anpassung der Flurstücksnummern	AL / EH
-02	10.11.22	Einarbeitung der Eigenvermessung gemäß Plan vom Büro Dreesing aus Bad Bramstedt vom 21.06.2022	JG / AL / EH
Index	Datum	Art der Änderungen	Gezeichnet

Vermessung erstellt am / im 30/31.08.2022 durch:

Öffentl. best. Vermessungsingenieur
Dipl.-Ing. Martin Pangkurat
Dipl.-Ing. Stefan Stolte
Schützenwall 1 - 25421 Pinneberg
Tel. 04101 - 14 07 21
Pinneberg, den 31.08.2022
Anschrift

Gemarkung: Halstenbek Flur: 5

Die Höhenangaben beziehen sich auf Höhenbezugssystem DHHN2016.
Die Koordinaten beziehen sich auf ETRS89-UTM (Hamburg = System 310).

Quelle: Auszug aus dem Geobasisdaten des Landesamtes
für Vermessung und Geoinformation Schleswig-Holstein

LVermGeoSH
Landesbetrieb Geoinformation und Landesvermessung
Hydrographie
Hamburg
Schleswig-Holstein
LVermGeoSH Kartenausgabe Kundenservice
(www.LVermGeoSH.schleswig-holstein.de)

d+p ■ dänekamp und partner
BERATENDE INGENIEURE VBI
Dipl.-Ing. Falk Dänekamp | Dipl.-Ing. Wolfgang Krämer | Dipl.-Ing. Wolfgang Kohte
Verbindungsweg 23 D 25469 Halstenbek Tel. 04101/6992-0 Fax 6992-99
E-Mail info@daenekamp.de Internet www.daenekamp.de

Gemeindewerke Halstenbek

Mediensanierung
Moortwiete

Baumaßnahme		Anlage 2	Blatt 2
Mediensanierung		Planart	Übersichtslageplan Bauphasen
		Maßstab	1:250
Bauherr		Projekt Nr.	GWH23005
Gemeindewerke Halstenbek		Phase	Ausführungsplanung
Osterestieg 9		Datei	A-GWH23005.dwg
25469 Halstenbek		Blattgröße	0,45 m x 1,51 m = 0,67 m²
Tel.: 04101 - 497-0		bearbeitet: Apr. 2025 Kr.	gezeichnet: Apr. 2025 Fb.
			geprüft: Apr. 2025 Kr.

Aufgestellt:
Halstenbek, den

\\Projekte\23\GWH23005\Ausführung\A-GWH23005.dwg\\BP\\A02-B02_U-Plan-Bauphasen\Plotdatum: 04.07.2025\\Upsen